


لوحة تحكم لذارير الحريق
 كاشف دخان ايوبي
 كاشف حرارة اير
 جهاز طوارئ
 جرس اذارير
 نقر حديد
 هندسة اظفار حريم

SYM	DESCRIPTION	QTY
FACP	FIRE ALARM CONTROL PANEL	—
S	SMOKE DETECTOR	19
H	HEAT DETECTOR	00
B	BREAK GLASS	02
BELL	FIRE ALARM BELL	02
EOL	END OF LINE	19
FHR	FIRE HOSE REEL Ø1"X30M(STAINLESS STEEL-TYPE)	02

ضخ مياه ٥٠ جالون / ساعة
 وضع ايوبي معلقة ٥٠ جالون / ساعة

NOTE
 1- SEPERATE FIRE PANEL FOR N&S BUILDING
 2-Z-1/P1
 FIRE PANEL NUMBER
 ZONE NUMBER

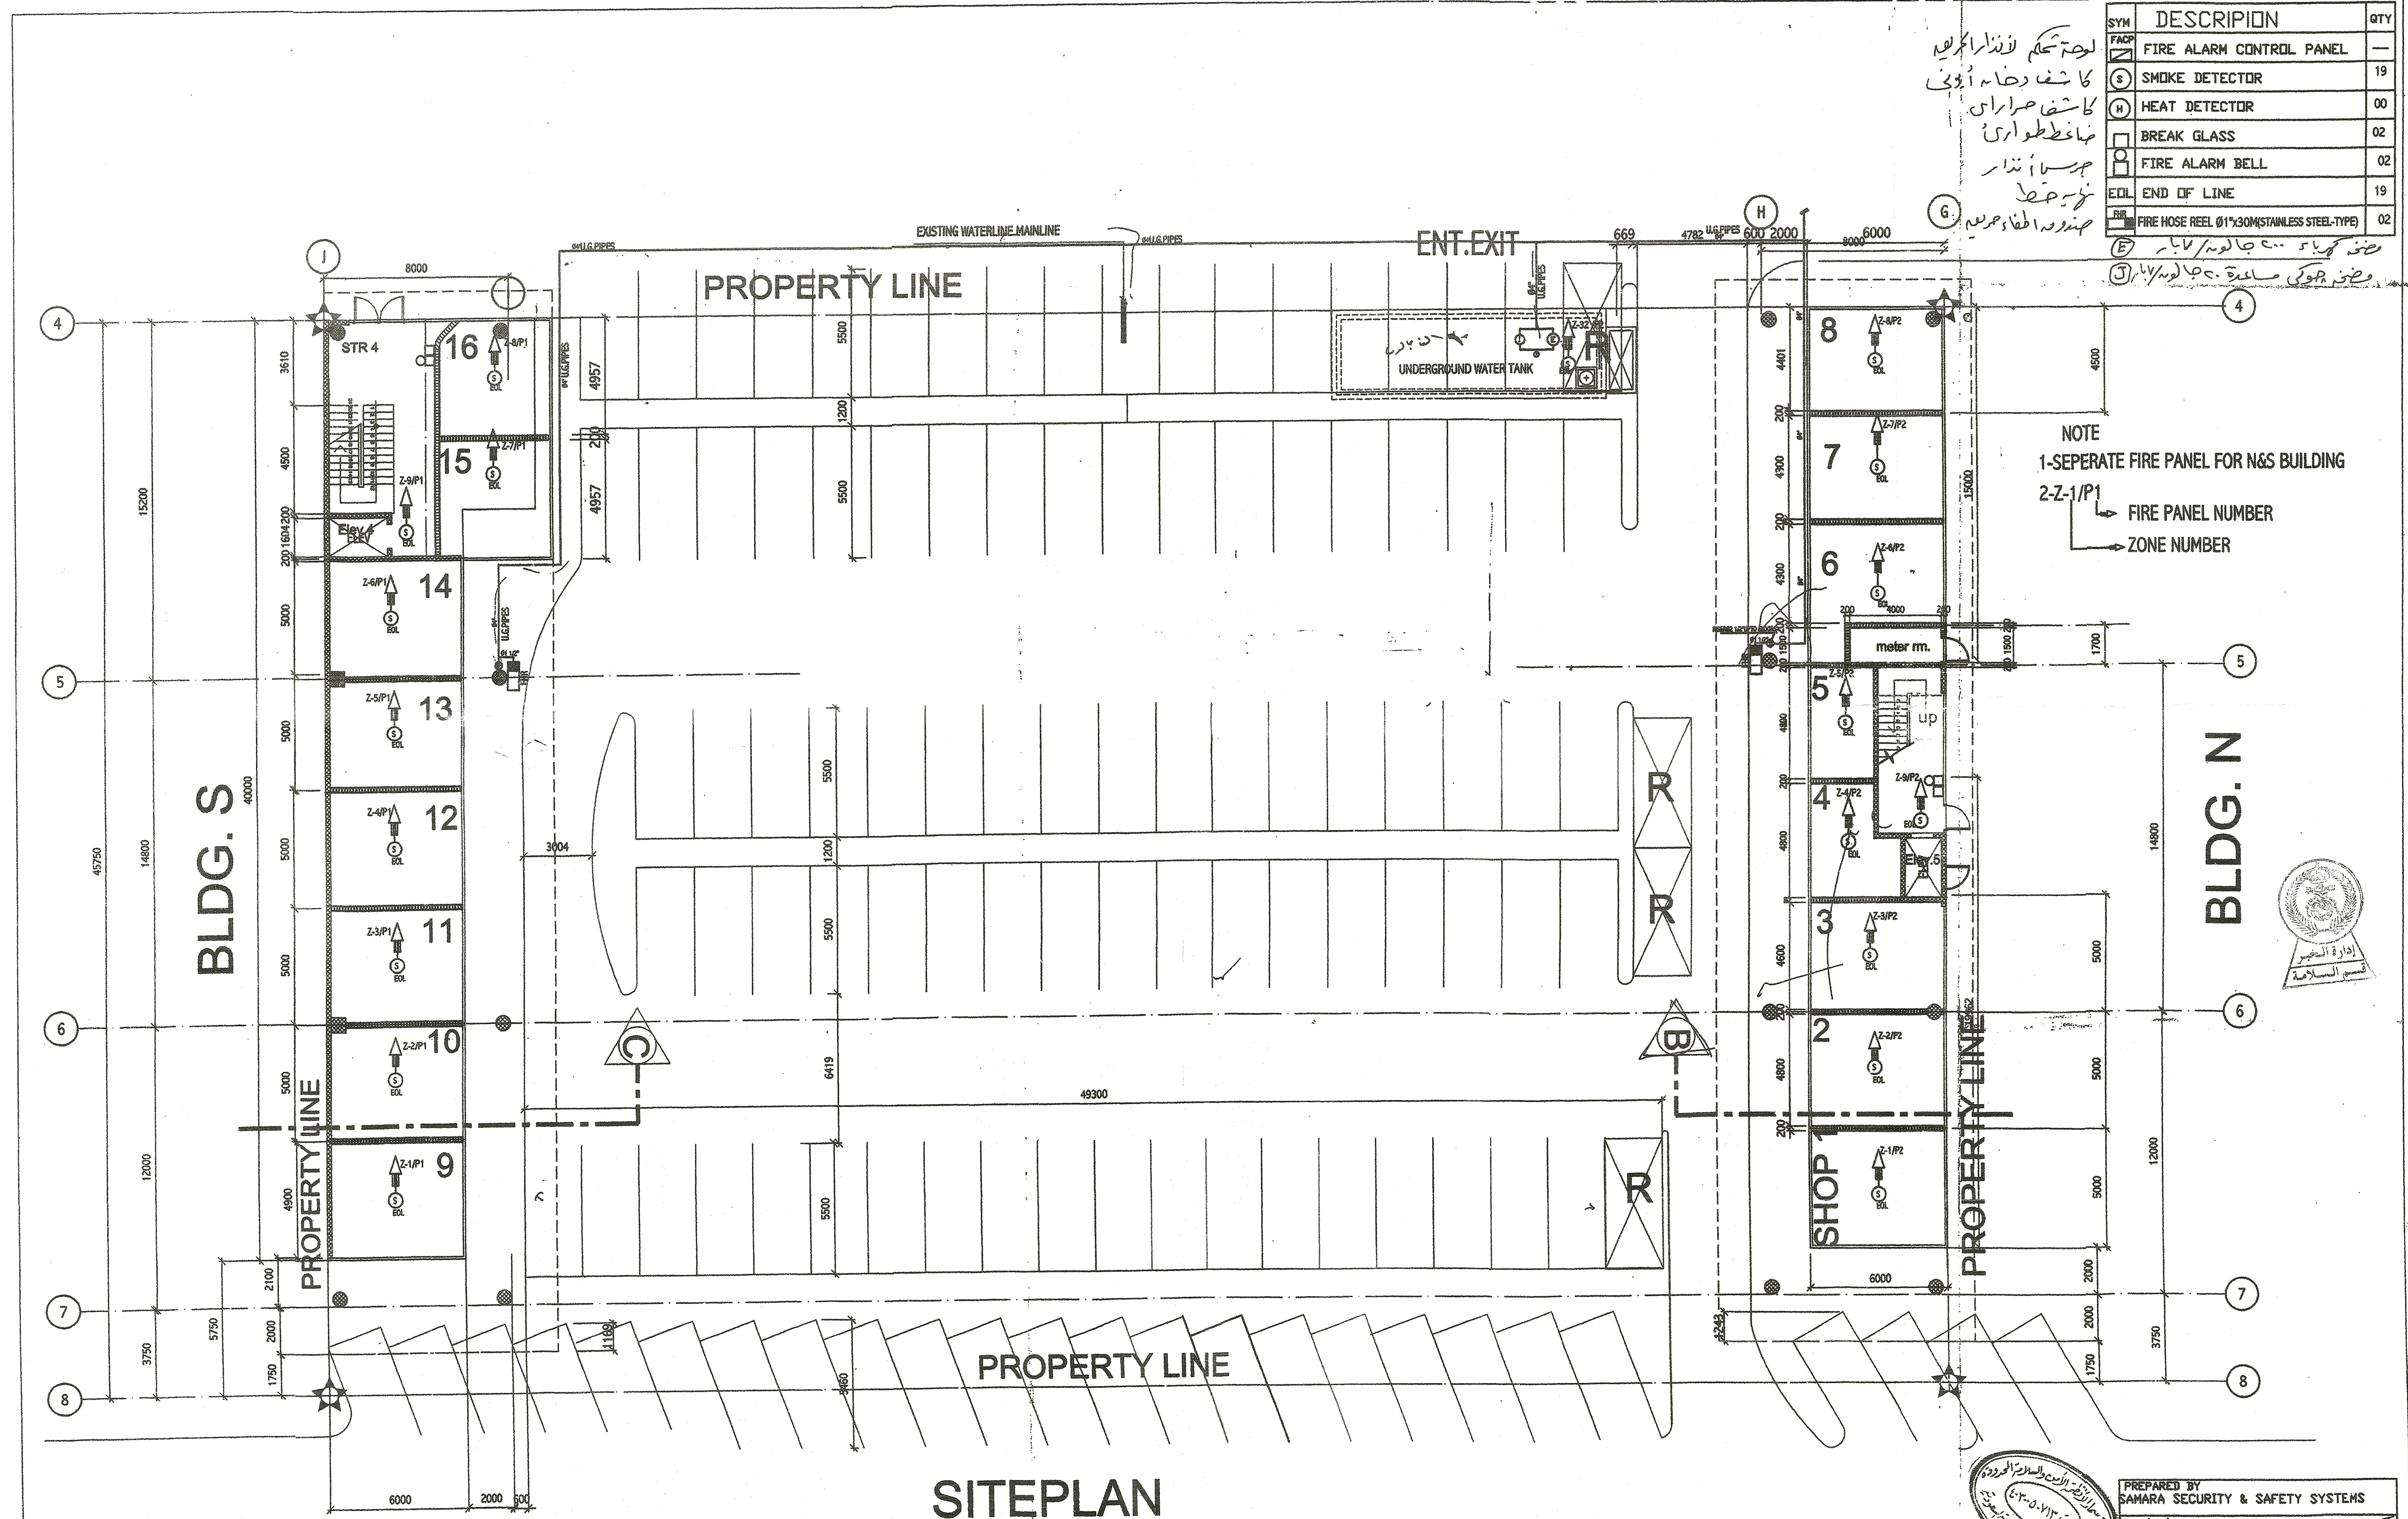

SITEPLAN

ALKHOBAR JB SHOPPING CENTER

PREPARED BY SAMARA SECURITY & SAFETY SYSTEMS	
Project JARIR(KHOBAR) مكتب حريم	
SHEET CONTENTS FIRE ALARM & FIRE FIGHTING SYSTEM	
DESIGNED BY SAMARA ENG.	BLD. N&S
DRAWN ASHRAF	GROUND FLOOR
DATE	SCALE 1/100

